


Základní informace




Energetická třída **B**

Číslo	Název místnosti	Plocha
A2.01	Předsíň	3.7 m ²
A2.02	Koupelna s toaletou	4.1 m ²
A2.03	Místnost + kk	33.1 m ²
	Vnitřní užitná plocha	40.9 m ²

Půdorys podlaží

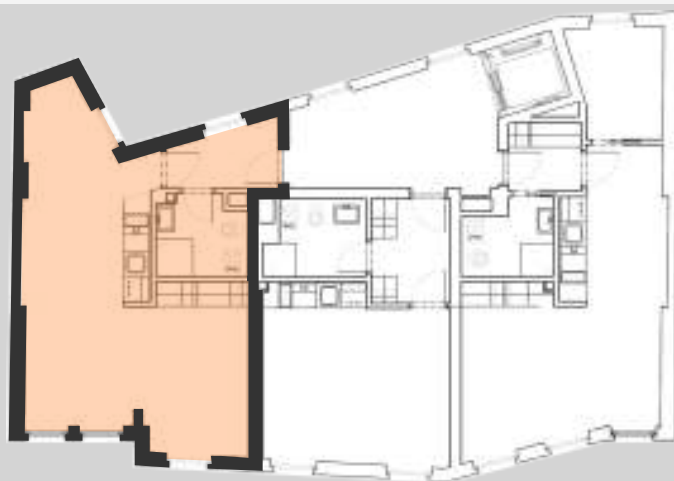

Pohled na dům

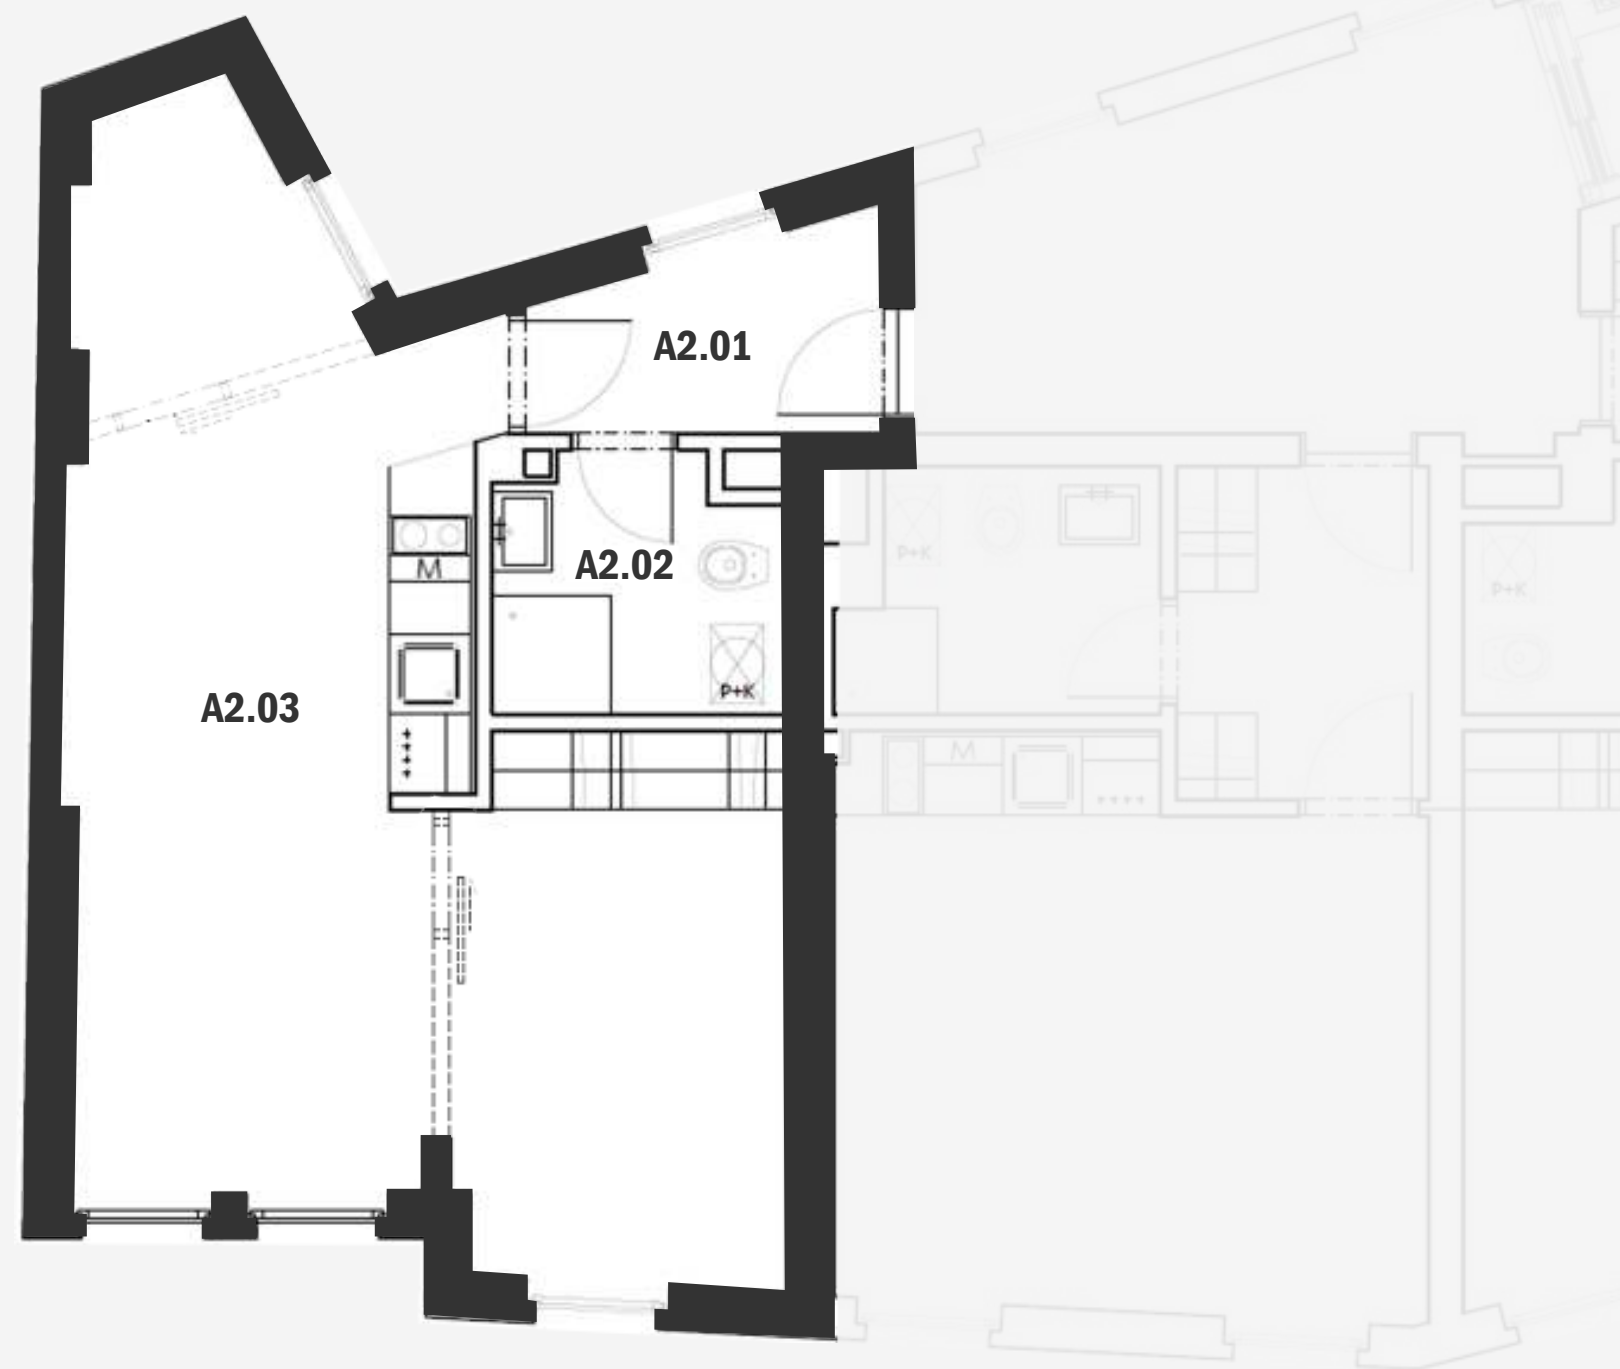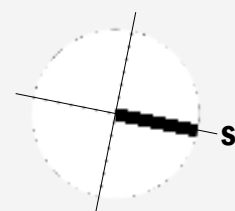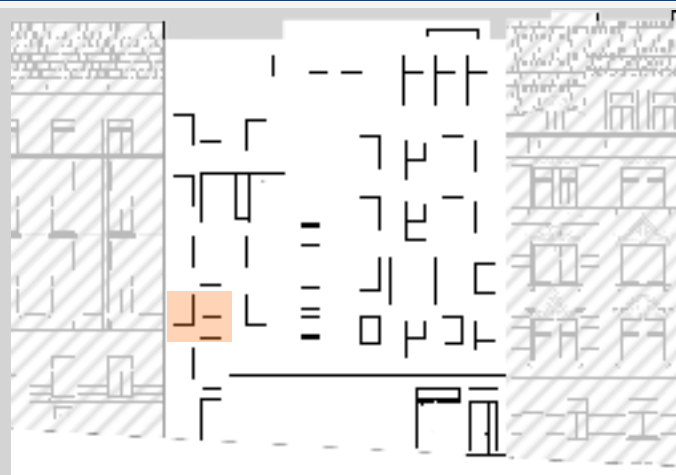

Rezidence Rostislavova

Praha 4 – Nusle