


### Základní informace



Energetická třída **B**

Číslo	Název místnosti	Plocha
C2.01	Předsíň	2.9 m <sup>2</sup>
C2.02	Koupelna s toaletou	3.8 m <sup>2</sup>
C2.03	Místnost	5.6 m <sup>2</sup>
C2.04	Místnost + kk	26.1 m <sup>2</sup>
	Vnitřní užitná plocha	38.4 m <sup>2</sup>

### Půdorys podlaží

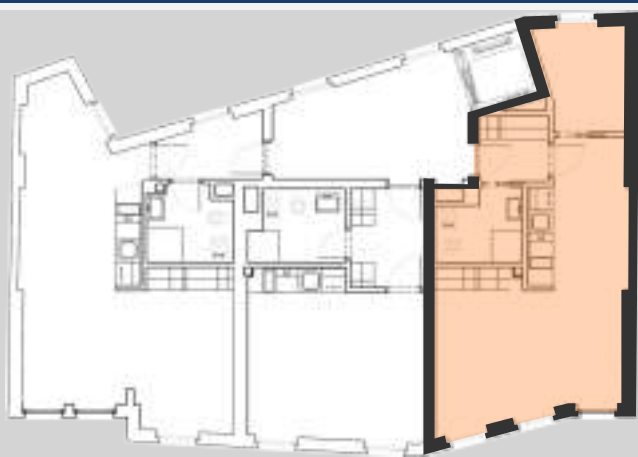

### Pohled na dům

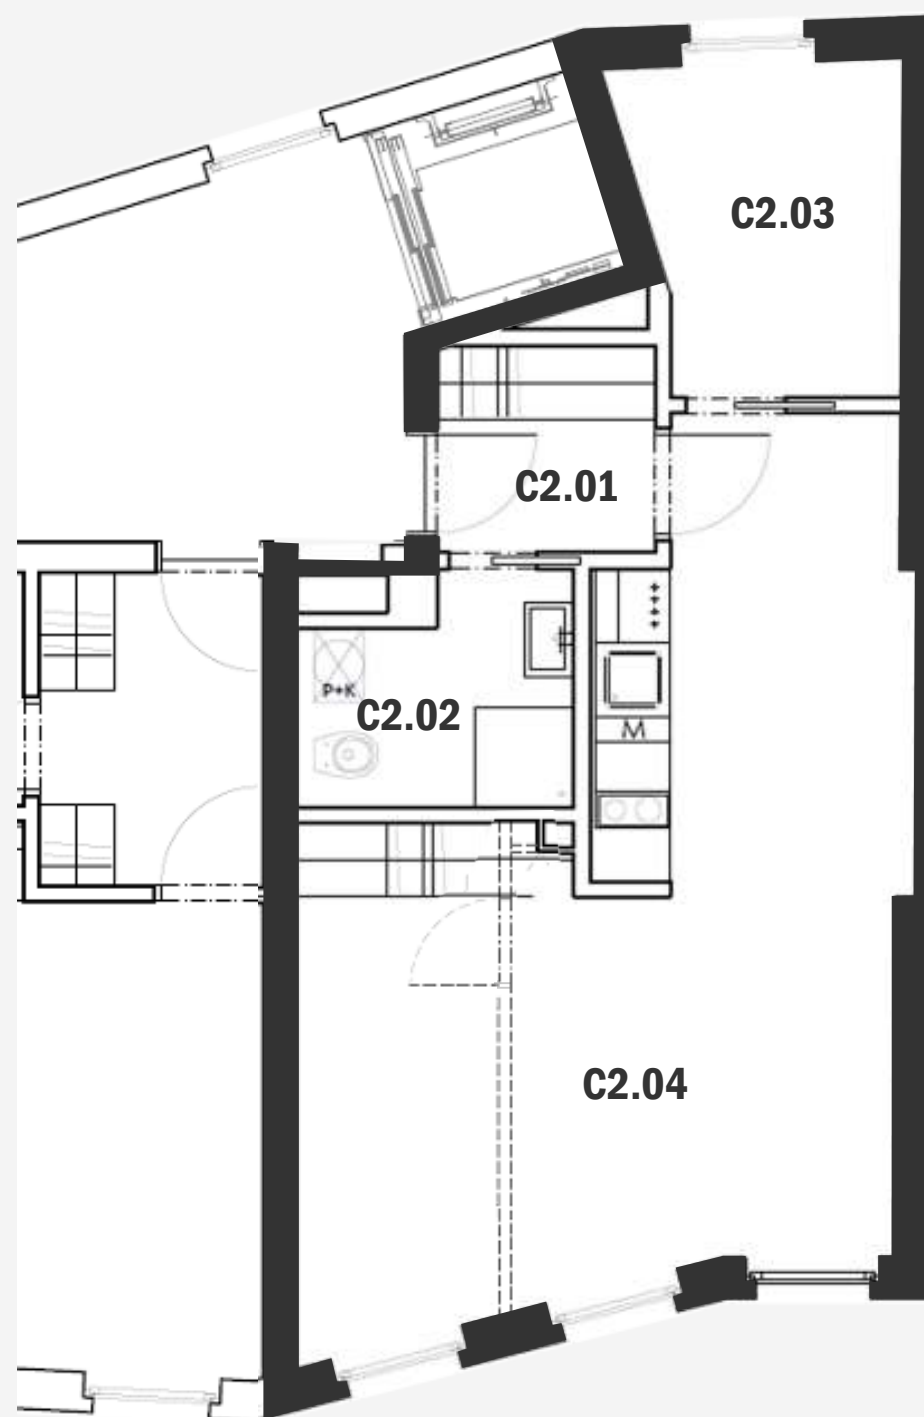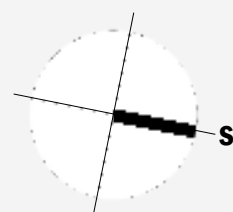

## Rezidence Rostislavova

Praha 4 – Nusle

Uvedená vyobrazení mají pouze ilustrativní charakter a nemusí zcela odpovídat stavebnětechnickému řešení bytu. Zařízení a vybavení nejsou součástí dodávky.